


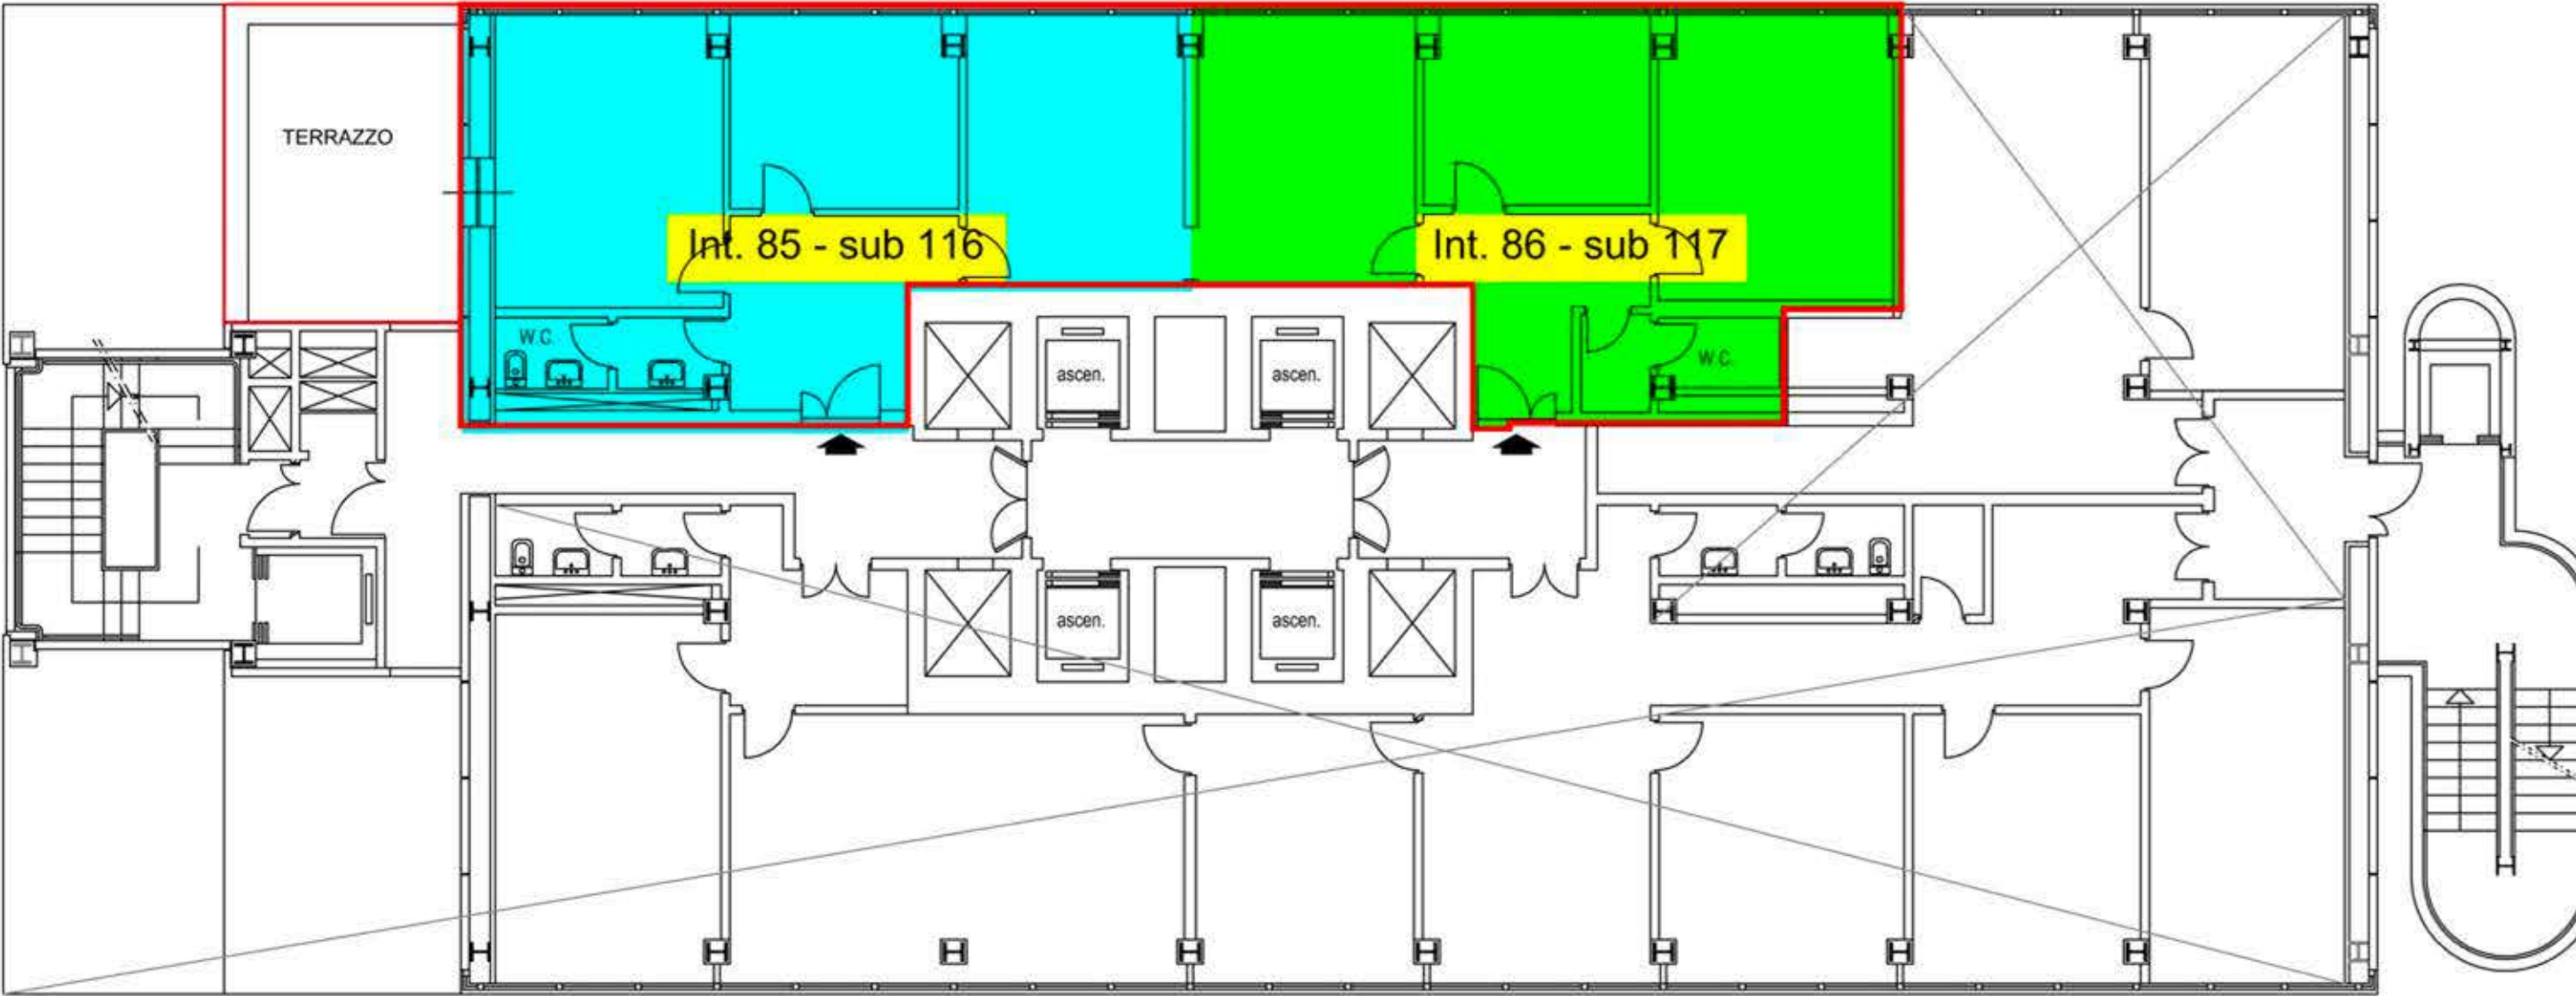

SUPERFICIE TOTALE mq. 147,43
SUPERFICIE DISPONIBILE mq. 0,00

Superfici 19° piano							
SUB	INTERNO	SUPERFICIE ORIGINARIA mq	SUPERFICIE LOCATA mq	SUPERFICIE LIBERA mq	CONDUTTORE	SCADENZA CONTRATTO	€/mq
116	85	77,10	147,00	0,00	LOCATO	31/08/2025	
117	86	70,33					
totale mq		147,43	147,00	0,00			

AREE COLORATE --> SUPERFICIE ORIGINARIA
LINEA CONTINUA ROSSA --> DIVISIONE ATTUALE
AREA CON TRATTEGGIO --> IMMOBILE LIBERO