


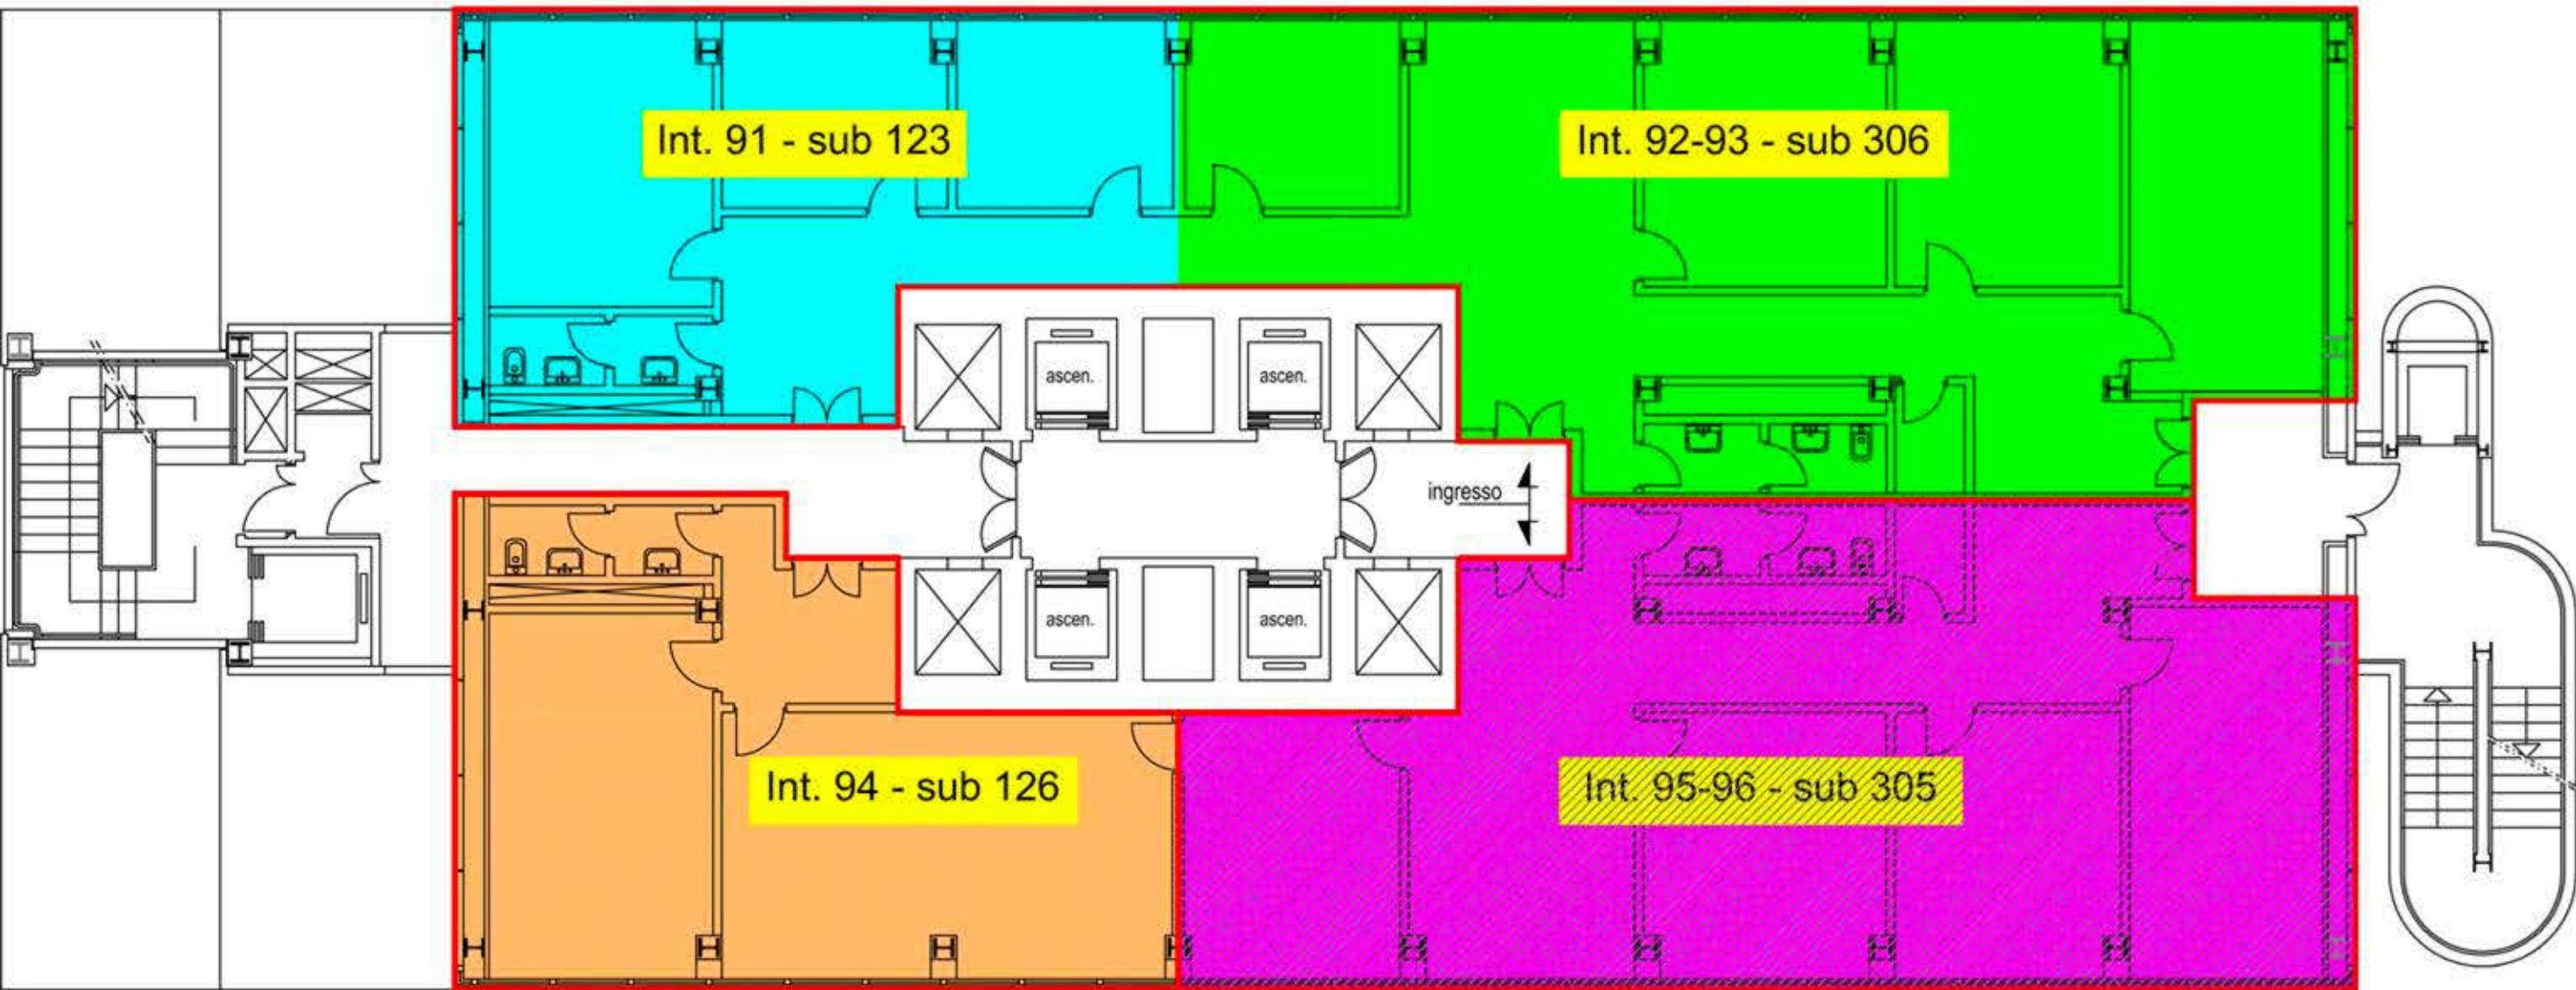

Superfici 20° piano							
SUB	INTERNO	SUPERFICIE ORIGINARIA mq	SUPERFICIE LOCATA mq	SUPERFICIE LIBERA mq	CONDUTTORE	SCADENZA CONTRATTO	€/Mq
123	91	81,45	235,00		LOCATO	30/04/2022 recesso senza gravi motivi dal (01/05/2018)	
306	92-93	153,35					
126	94	90,06	90,00		LOCATO	31/10/2024	
305	95-96	153,35		153,00			
totale mq		478,21	325,00	153,00			

SUPERFICIE TOTALE mq. 478,21
SUPERFICIE DISPONIBILE mq. 153,00

AREE COLORATE --> SUPERFICIE ORIGINARIA
LINEA CONTINUA ROSSA --> DIVISIONE ATTUALE
AREA CON TRATTEGGIO --> IMMOBILE LIBERO