


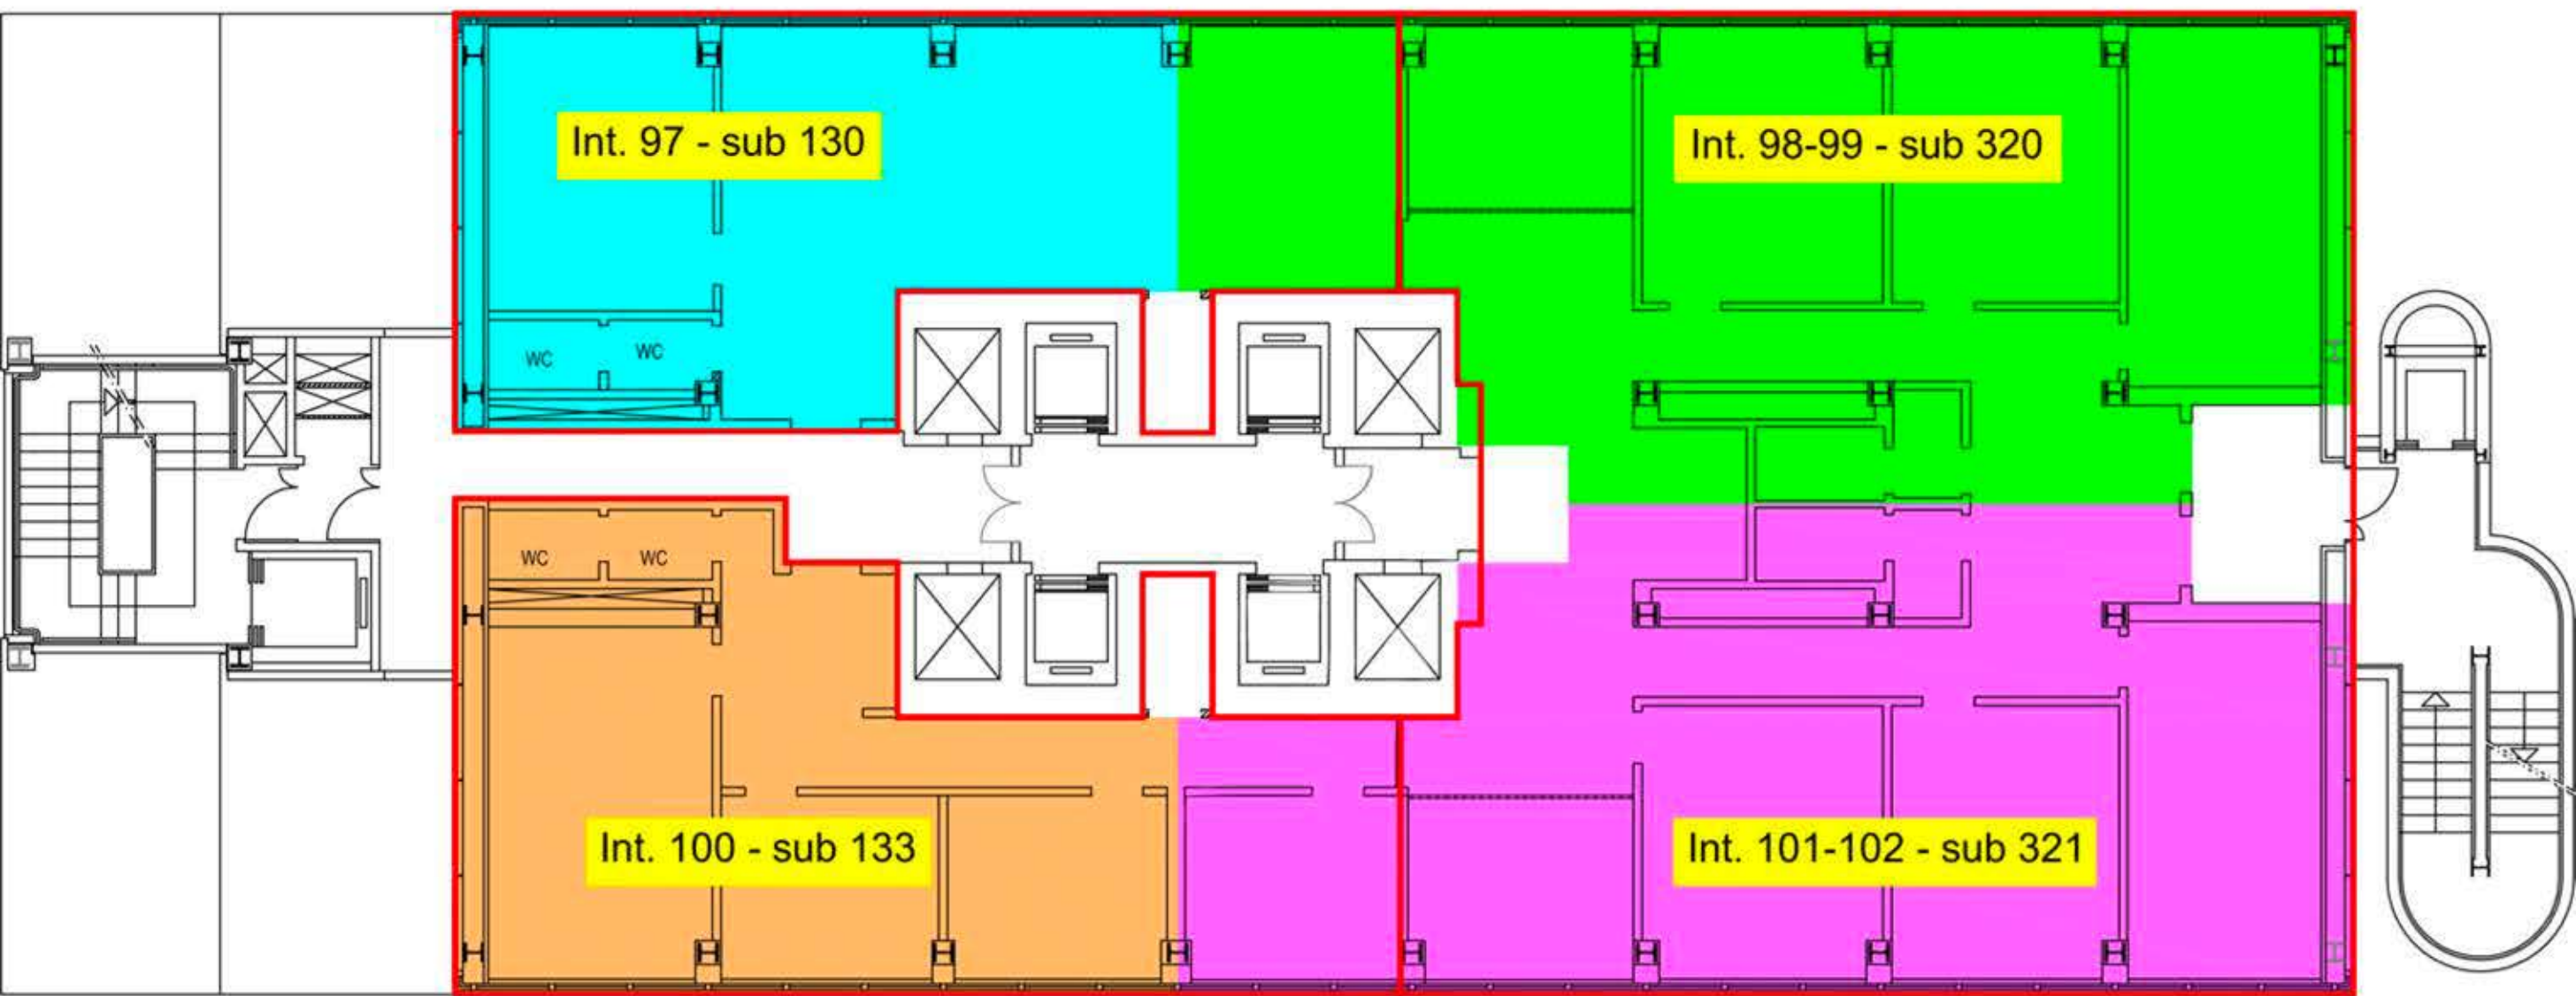

Superfici 21° piano								
SUB	INTERNO	SUPERFICIE ORIGINARIA mq	SUPERFICIE LOCATA mq	SUPERFICIE LIBERA mq	CONDUTTORE	SCADENZA CONTRATTO	€/MQ	
130	97	81,00	101,00		LOCATO	31/01/2025		
133	100	90,00	107,00		LOCATO			
320	98-99	153,00	269,00		LOCATO			
321	101-102	153,00						
totale mq		477,00	477,00	0,00				

SUPERFICIE TOTALE mq. 477,00
SUPERFICIE DISPONIBILE mq. 0,00

AREE COLORATE --> SUPERFICIE ORIGINARIA
LINEA CONTINUA ROSSA --> DIVISIONE ATTUALE
AREA CON TRATTEGGIO --> IMMOBILE LIBERO