


AREE ESTERNE-UFFICI-AUTORIMESSA
"A-B-C-D"

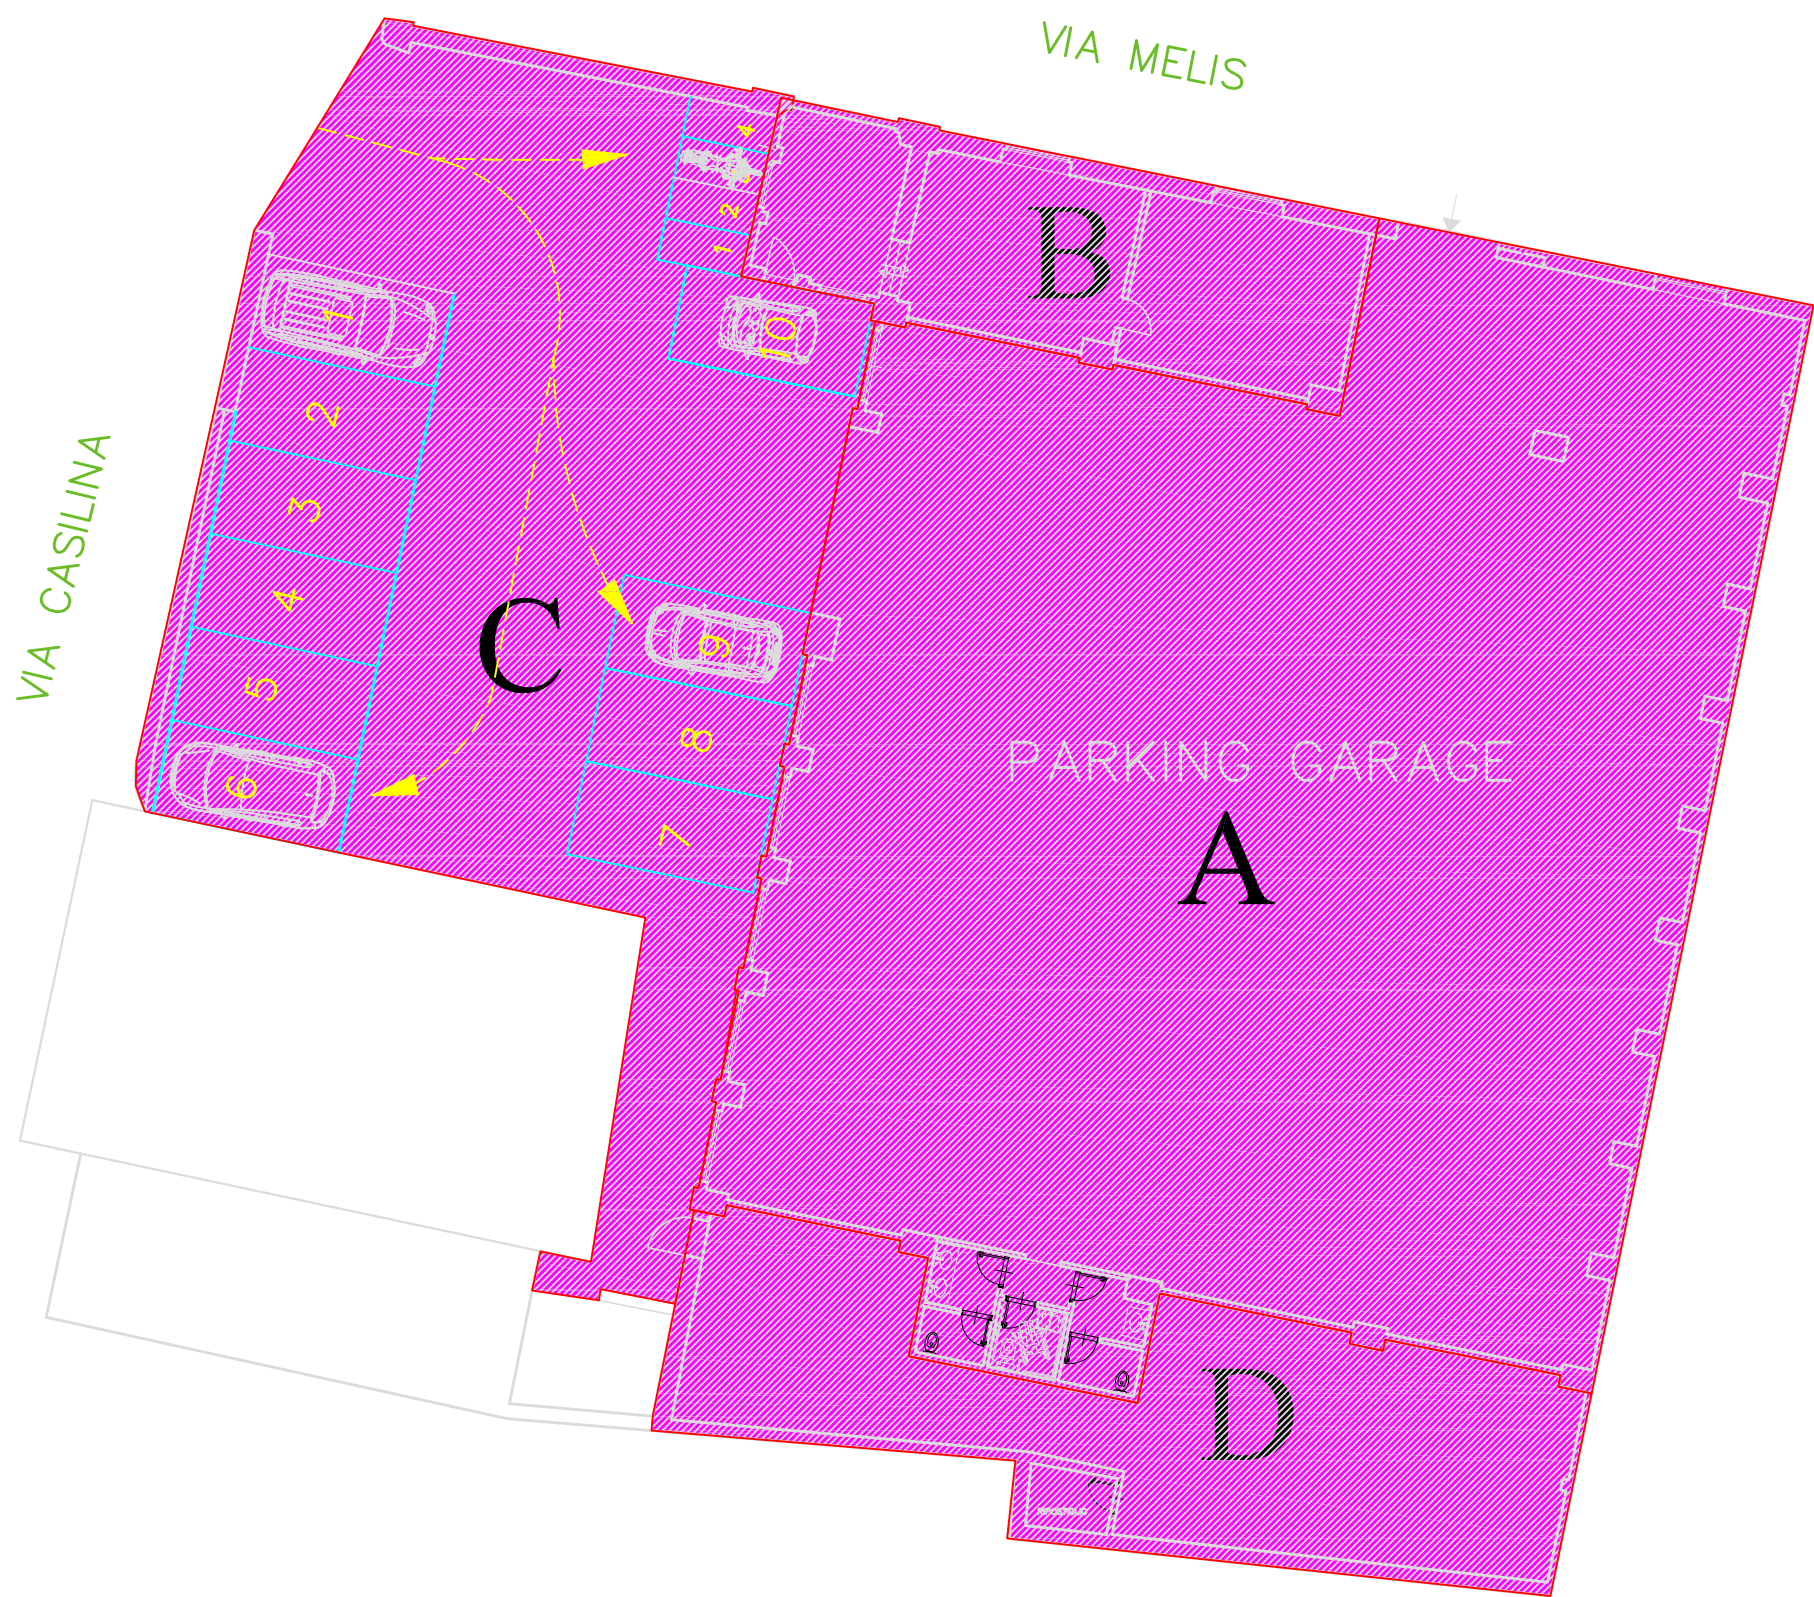

SUPERFICI AREE ESTERNE-AUTORIMESSA-UFFICI-DEPOSITO VIA CASILINA, 143			
DENOMINAZIONE AREA	SUPERFICIE LOCATA mq	SUPERFICIE LIBERA mq	CONDUTTORE
A	0	650	LIBERO
B	0	82	LIBERO
C	0	361	LIBERO
D	0	127	LIBERO

SUPERFICIE COPERTA TOTALE mq.859
SUPERFICIE SCOPERTA TOTALE mq. 361
SUPERFICIE COPERTA DISPONIBILE mq. 859
SUPERFICIE SCOPERTA DISPONIBILE mq. 361

AREE COLORATE --> SUPERFICIE LOCATA
LINEA CONTINUA ROSSA --> DIVISIONE ATTUALE
AREA CON TRATTEGGIO --> IMMOBILE LIBERO