OPIFICIO INDUSTRIALE SITO IN AREA A.S.I. DI PASCAROLA - CAIVANO (NA)
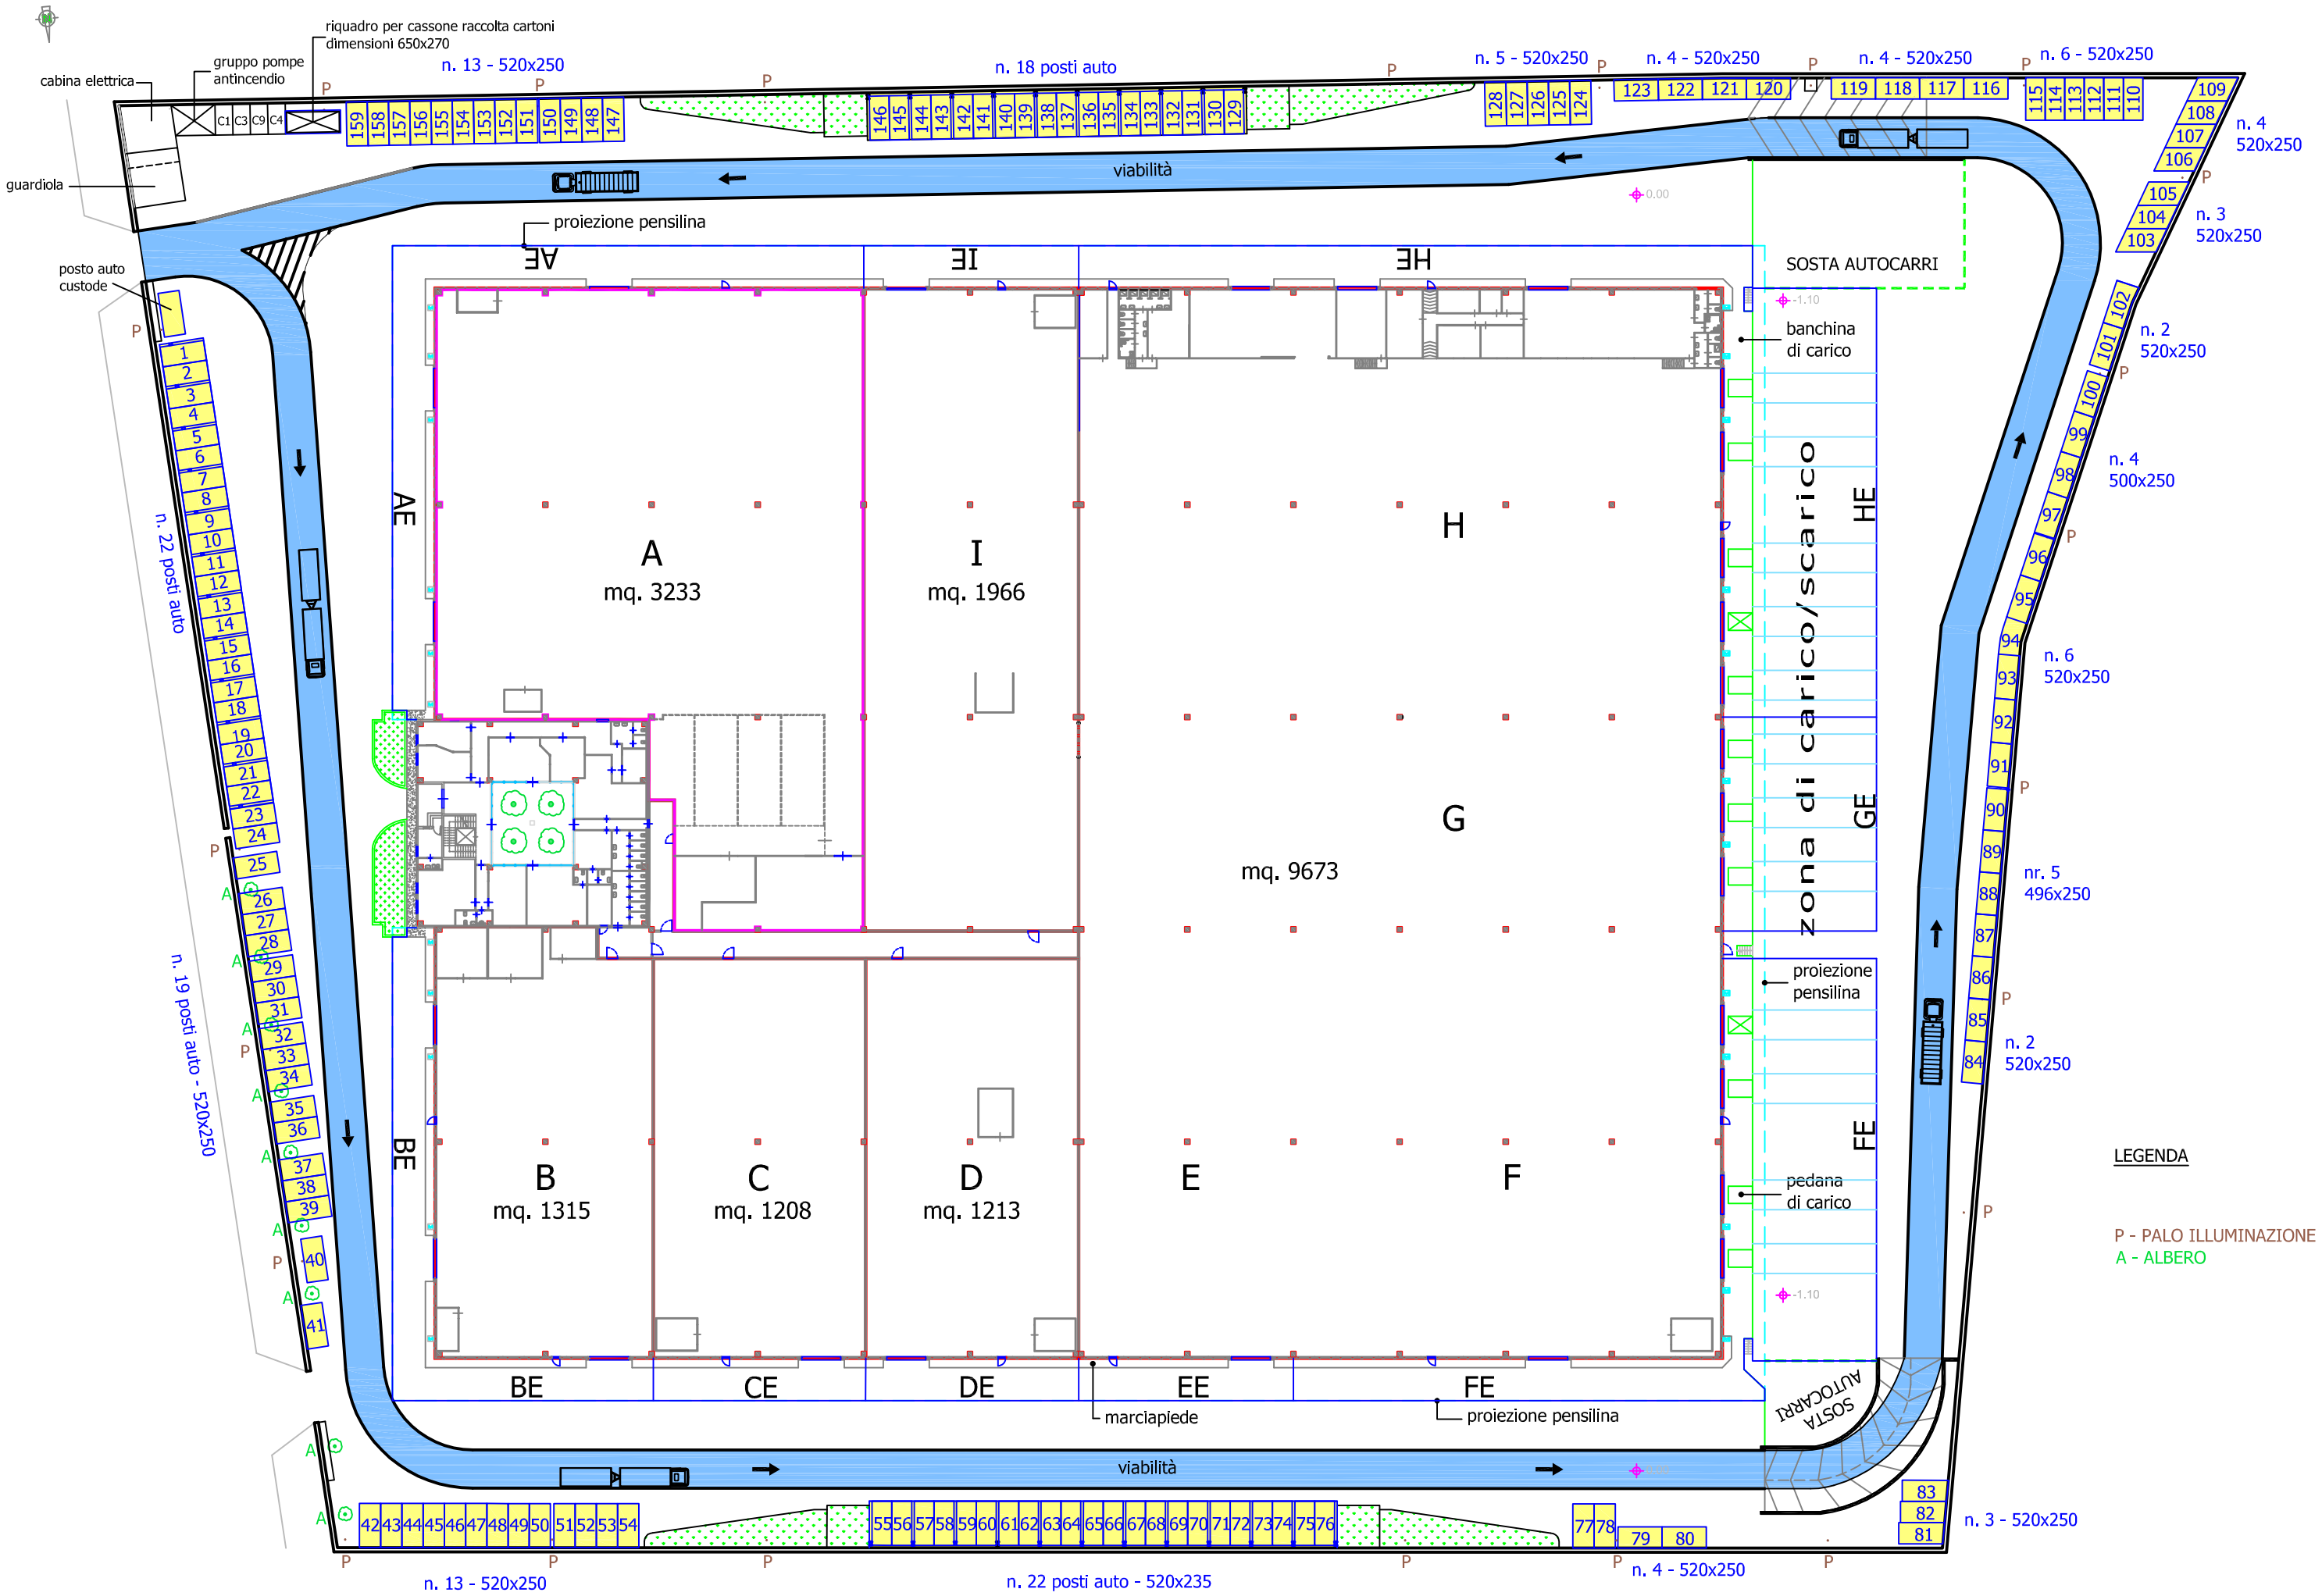
PLANIMETRIA